

PLANTA DE DETALHAMENTO DO PRAD

Lixão Municipal de Firminópolis – GO



EQUILIBRIO AMBIENTAL LTDA.
 Avenida Eng. Eurico Viana, Ed. Concept Office, Sala 1201, Vila Maria José,
 Goiânia - GO.
 (62) 3932-7980

QUADRO DE ÁREAS E PERIMETROS

Propriedade	45.582,99 m ² ; 934,8326 m
Conf. de RSU	30.418,6398 m ² ; 808,5214 m
Cerca Viva – Eucalipto	1.801,2390 m ²
Cerca Viva – Sansão do Campo	570 m
Gramínea	30.418,34 m ²
Drenagem Pluvial	899,33 m

LEGENDA

-  Gramínea
-  Cerca limítrofe – Área Total
-  Área de confinamento dos RSU
-  Cerca viva – Eucalipto citriodora
-  Cerca viva – Sansão do Campo
-  Drenagem pluvial – 1000 mm
-  Vala de Infiltração
-  Dreno de gás – Raio 30 m

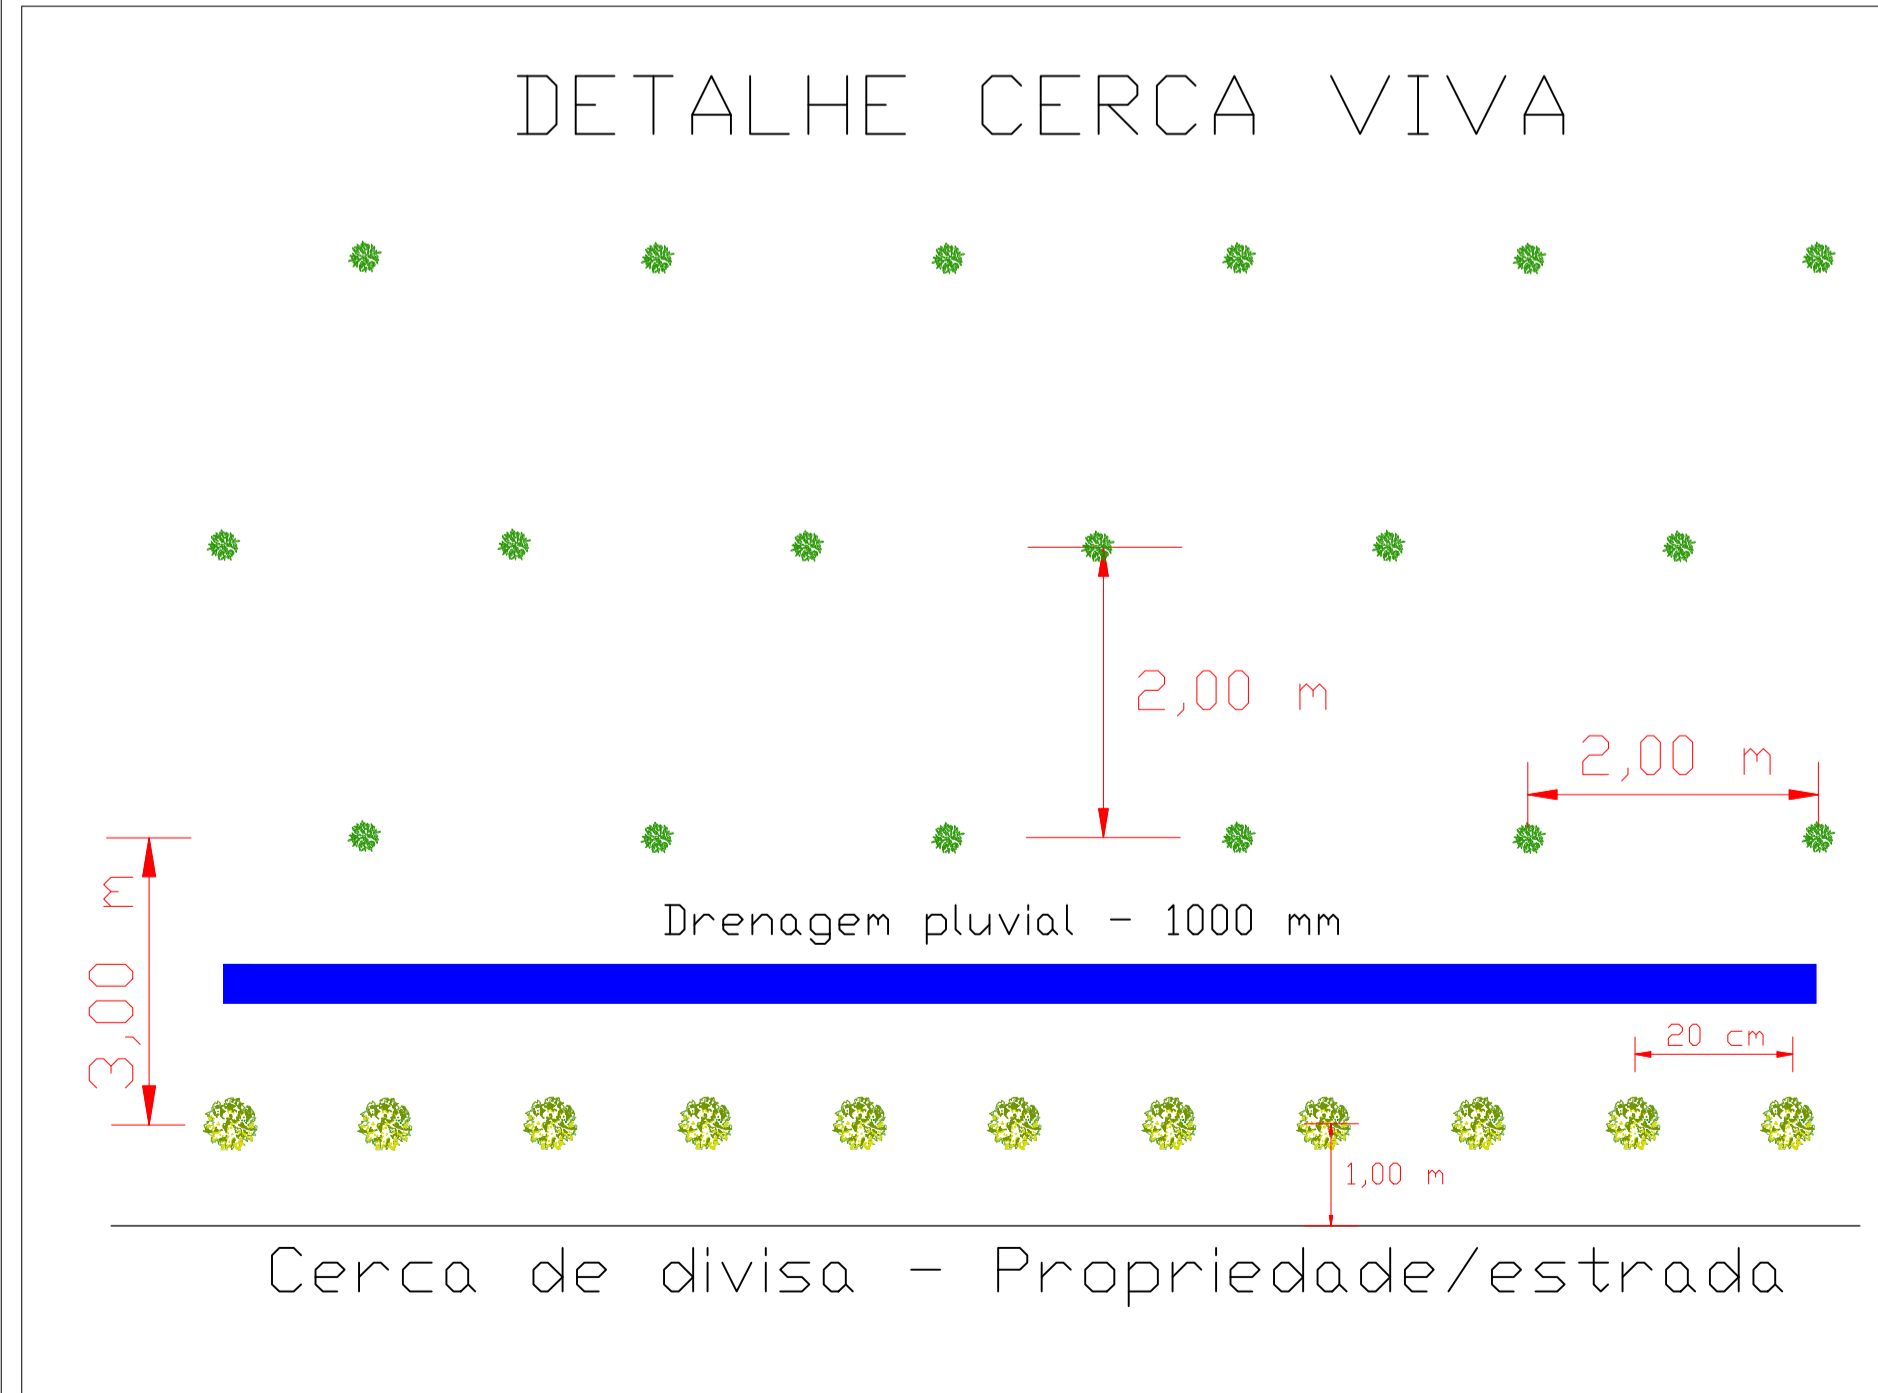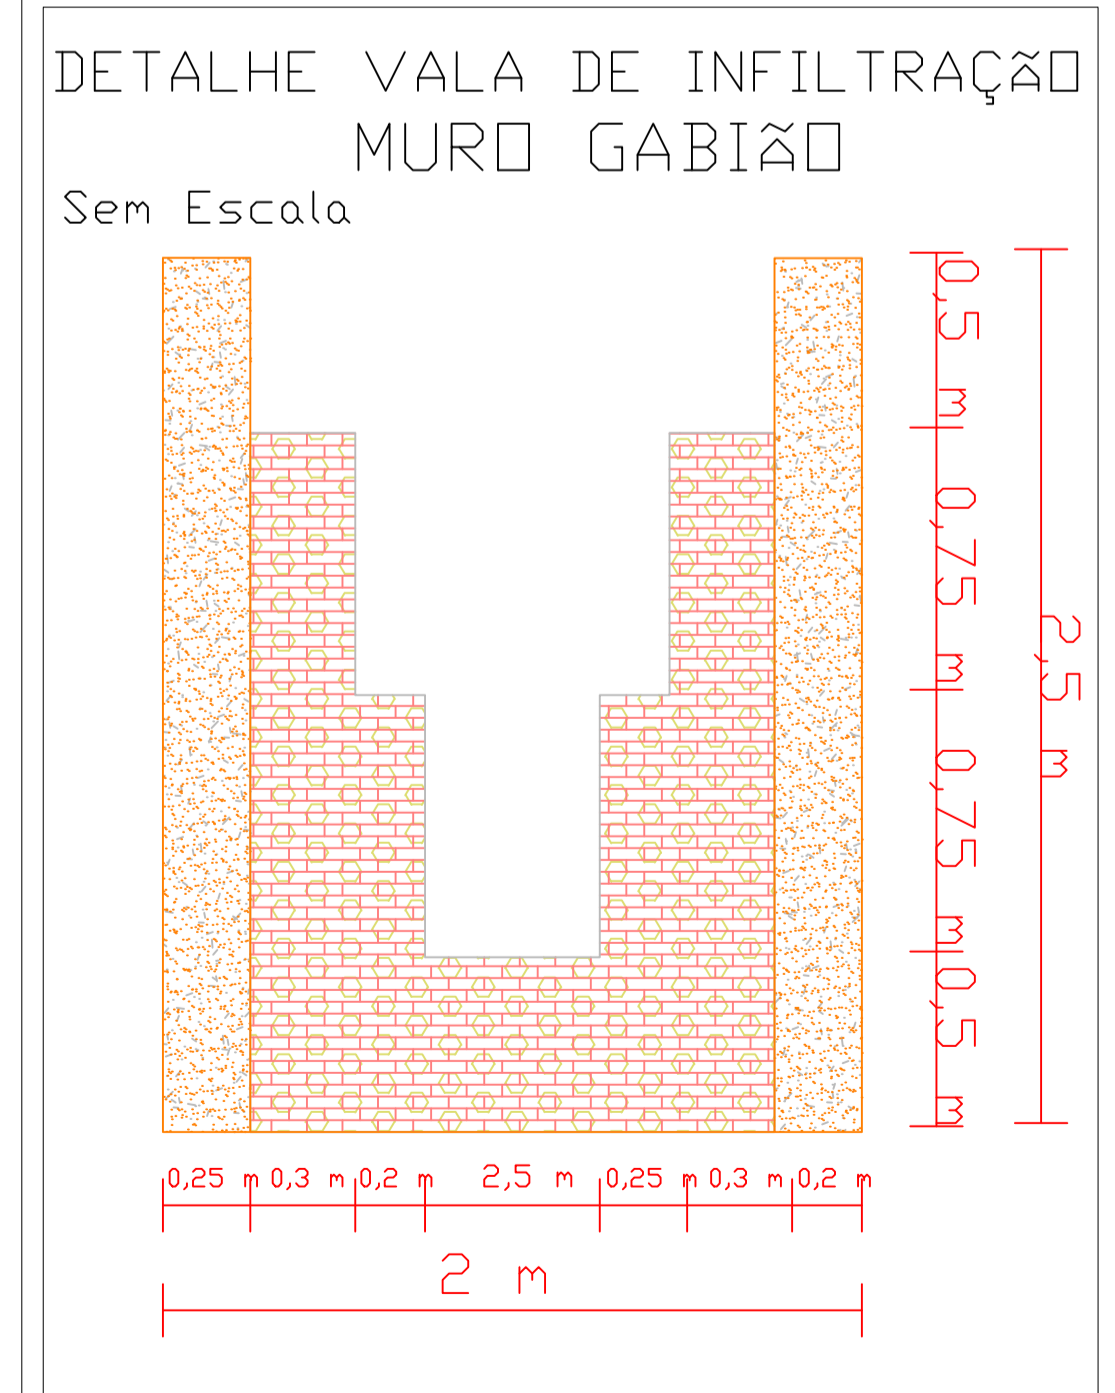

PREFEITURA MUNICIPAL DE FIRMINÓPOLIS ENCERRAMENTO DO LIXÃO MUNICIPAL

Local: Zona Rural, Firminópolis - GO		Data: Outubro / 2018
Responsável: Prefeitura Municipal de Firminópolis, Goiás CNPJ: 02.321.917/0001-13	Responsável Técnico: Germano Augusto de Oliveira Eng. Ambiental e de Segurança do Trabalho CREA 14891 D/GO ART n° 102018/0425	Escala: 1 : 750 Folha / Prancha: ÚNICA Formato A1